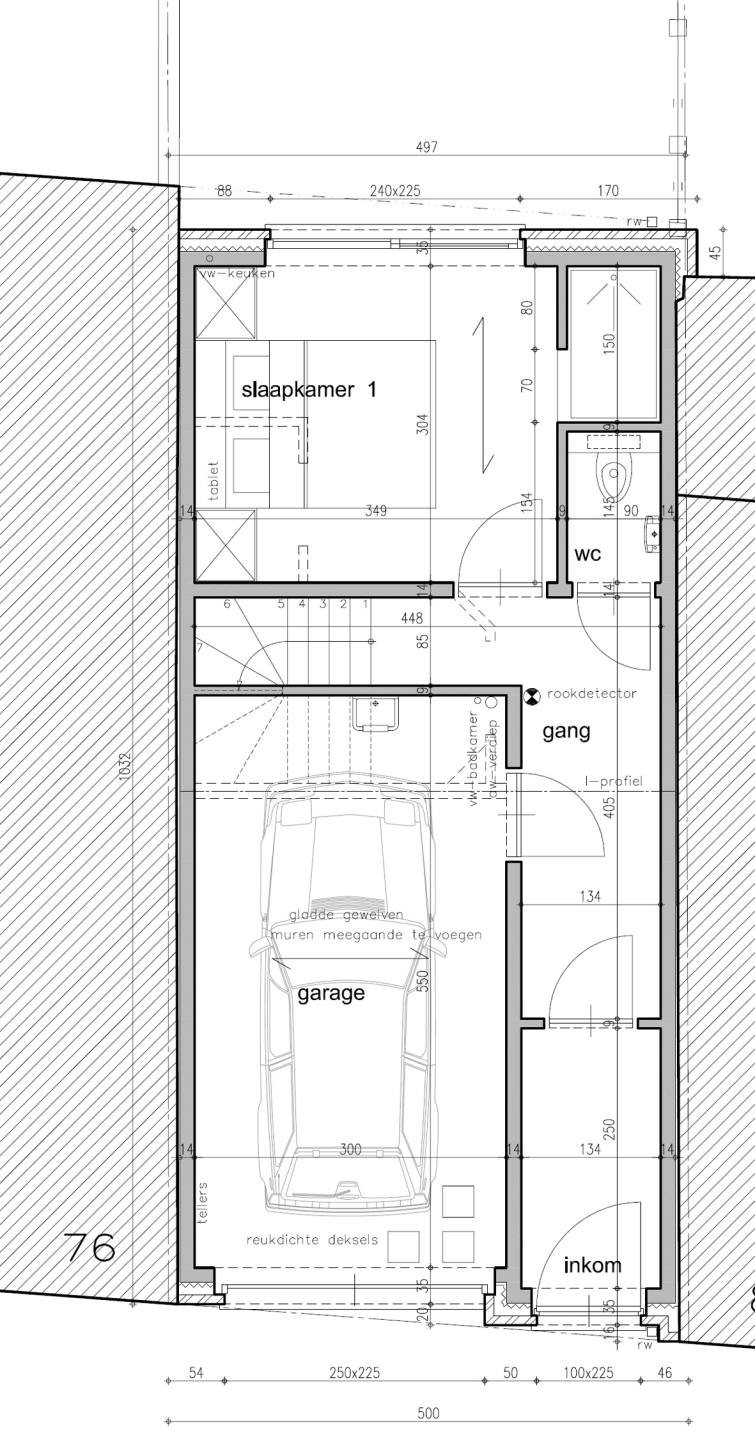

GELIJKVLOERS

verlichtin